


27 VIVIENDAS VPPL, GARAJE Y TRASTEROS
 MANZANA 172 PARCELA F DE LA UNIDAD DE EJECUCIÓN US 4.01
 C/ CESAR CORT BOTÍ, 86
 "CIUDAD AEROPORTUARIA – PARQUE DE VALDEBEBAS2"

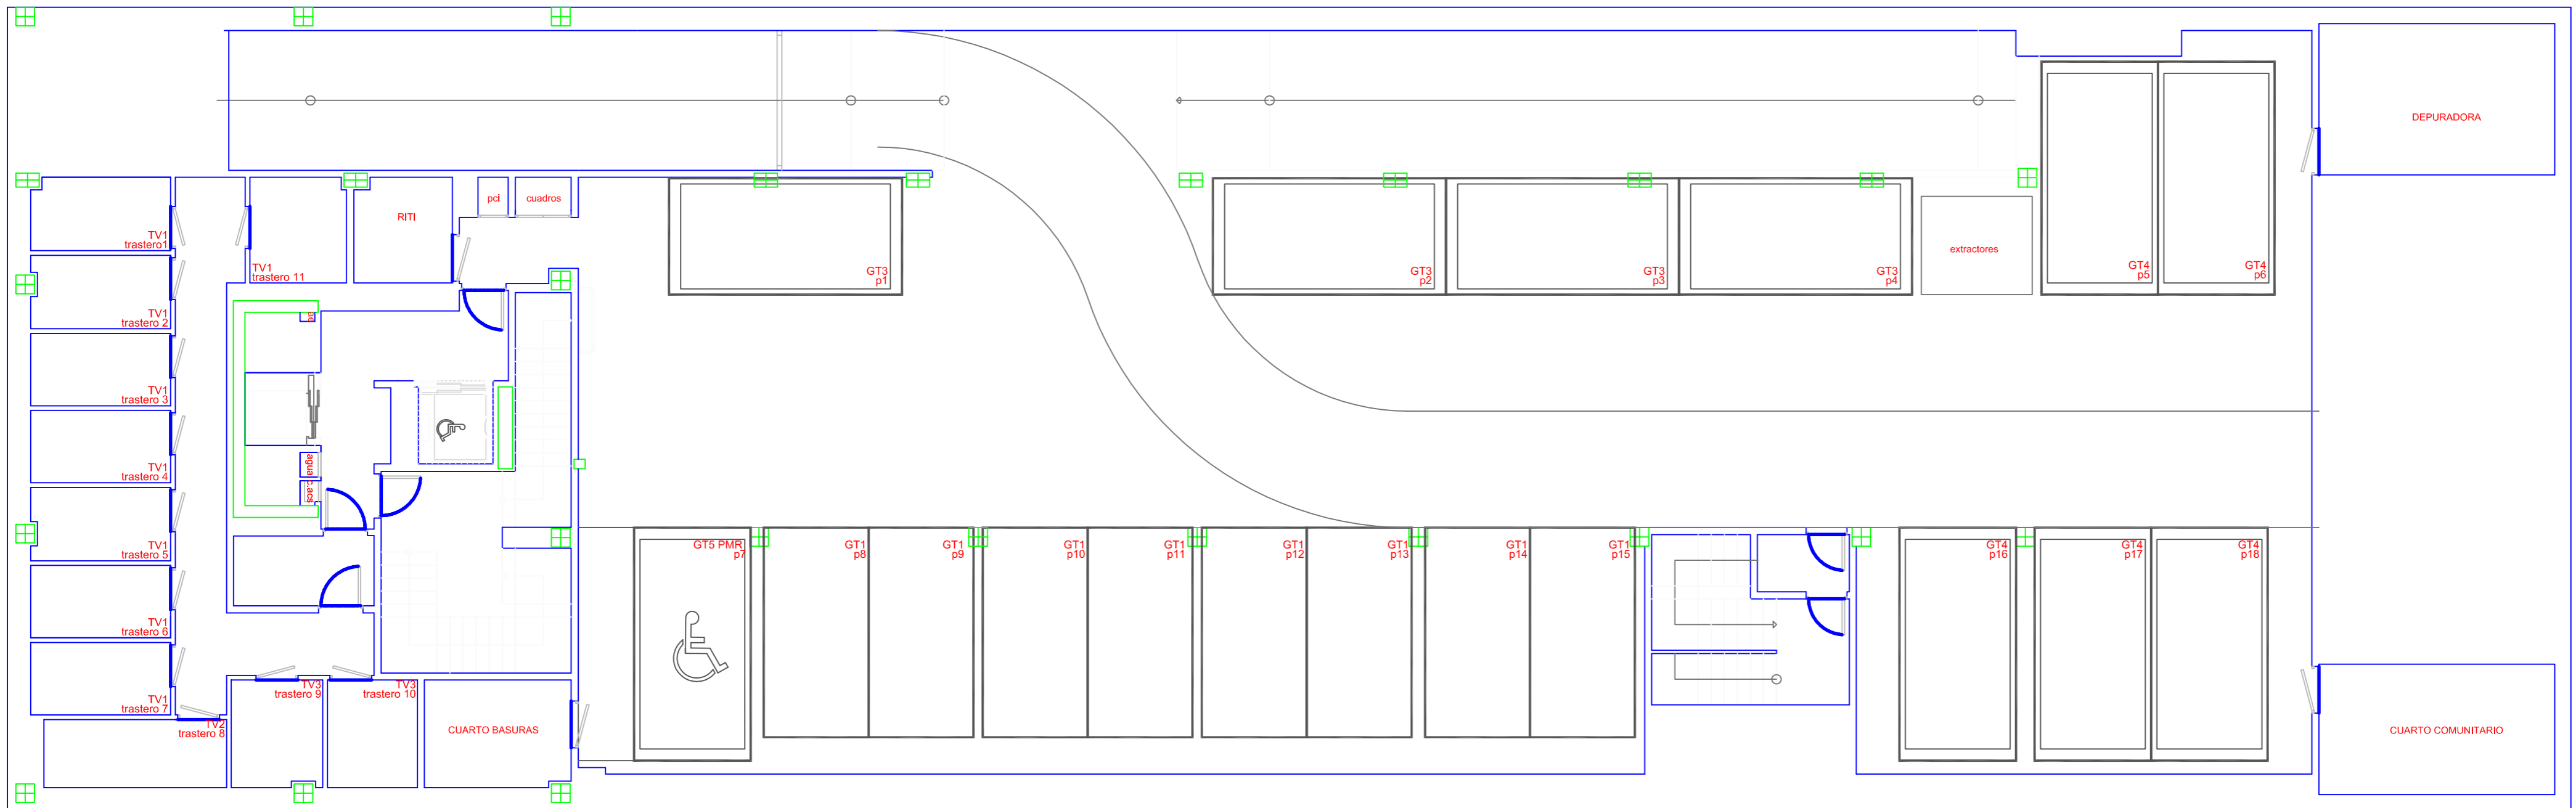

PLANTA SÓTANO -1
 1:100

TRASTEROS		PLAZAS DE GARAJE	
TV1	4.66 m2	GT1	2.25*4.50 (P)
TV2	5.72 m2	GT2	2.25*4.50
TV3	4.46 m2	GT3	2.50*5.00 (P)
TV4	5.52 m2	GT4	2.50*5.00
TV5	5.07 m2	GT5 (PMR)	2.50*5.00
T1	TV1	P1	GT3
T2	TV1	P2	GT3
T3	TV1	P3	GT3
T4	TV1	P4	GT3
T5	TV1	P5	GT4
T6	TV1	P6	GT4
T7	TV1	P7	T5 PMR
T8	TV2	P8	GT1
T9	TV3	P9	GT1
T10	TV3	P10	GT1
T11	TV1	P11	GT1
		P12	GT1
		P13	GT1
		P14	GT1
		P15	GT1
		P16	GT4
		P17	GT4
		P18	GT4

NOTA: PLANO INFORMATIVO, SUJETO A MODIFICACIONES TÉCNICAS O URBANÍSTICAS. NO CONSTITUYE DOCUMENTO CONTRACTUAL. AMUEBLAMIENTO DE CARÁCTER DECORATIVO NO INCLUIDO.