

# TIPO 1.2

6 UDS

TIPO	
ESTANCIA	m <sup>2</sup>
VESTÍBULO	2.37
ESTAR-COMEDOR	19.25
COCINA	7.11
DISTRIBUIDOR	3.66
DORMITORIO 1	12.30
DORMITORIO 2	7.53
DORMITORIO 3 (MIR)	13.98
BAÑO 1	5.18
BAÑO 2	2.59
TOTAL ÚTIL INTERIOR	73.97



ESTANCIA	m <sup>2</sup>
TERRAZA	0
TENDEDERO	3.52
TOTAL ÚTIL EXTERIOR	3.52
TOT. ÚTIL EXT. COMP.	1.76

TOTAL ÚTIL 75.73

TOTAL CONST PROPIA 89.03

TOTAL CONST C/C (VPP) 115.09

TIPO 1.2

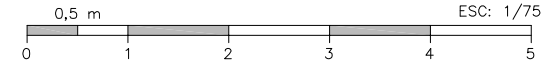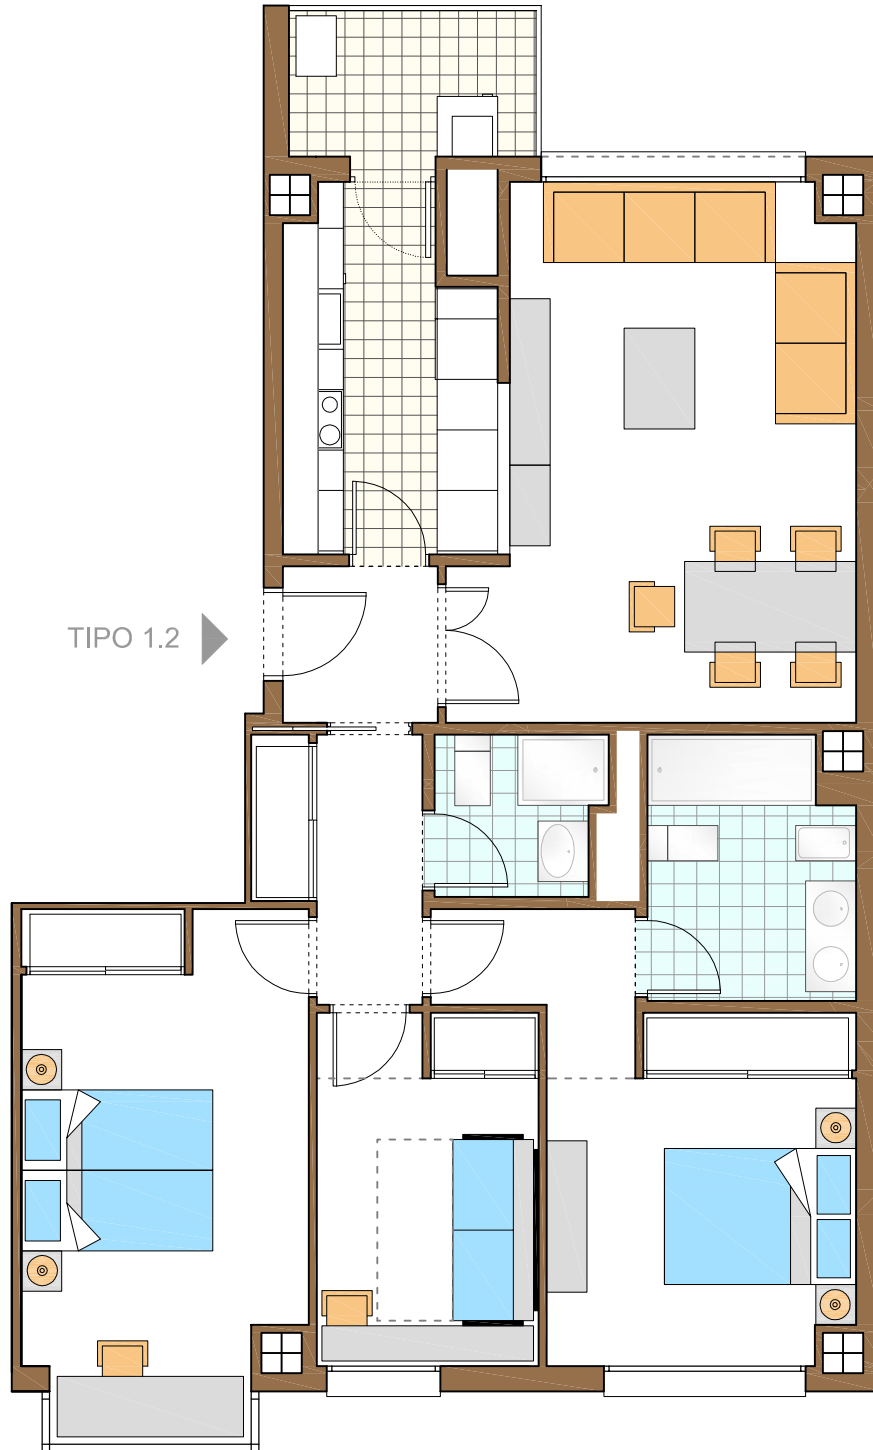

27 VIVIENDAS VPPL, GARAJE Y TRASTEROS  
 MANZANA 172-PARCELA F DE LA UNIDAD DE EJECUCIÓN US 4.01  
 C/ CÉSAR CORT BOTÍ, 86  
 "CIUDAD AEROPORTUARIA- PARQUE DE VALDEBEBAS". MADRID



PLANTAS 2, 4 Y 9 PUERTA A  
 PLANTAS 3, 5, 10 PUERTA B

"NOTA: PLANO INFORMATIVO, SUJETO A MODIFICACIONES TÉCNICAS O URBANÍSTICAS. NO CONSTITUYE DOCUMENTO CONTRACTUAL. AMUEBLAMIENTO DE CARÁCTER DECORATIVO NO INCLUIDO."