

# TIPO 2.1

5 UDS

TIPO	
ESTANCIA	m <sup>2</sup>
VESTÍBULO	2.37
ESTAR-COMEDOR	19.25
COCINA	7.11
DISTRIBUIDOR	3.66
DORMITORIO 1	12.30
DORMITORIO 2 (MIR)	9.08
DORMITORIO 3	12.43
BAÑO 1	5.18
BAÑO 2	2.59
TOTAL ÚTIL INTERIOR	73.97



ESTANCIA	m <sup>2</sup>
TERRAZA	0
TENEDERO	3.52
TOTAL ÚTIL EXTERIOR	3.52
TOT. ÚTIL EXT. COMP.	1.76

TOTAL ÚTIL 75.73

TOTAL CONST PROPIA 89.03

TOTAL CONST C/C (VPP) 115.09

TIPO 2.1

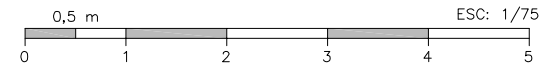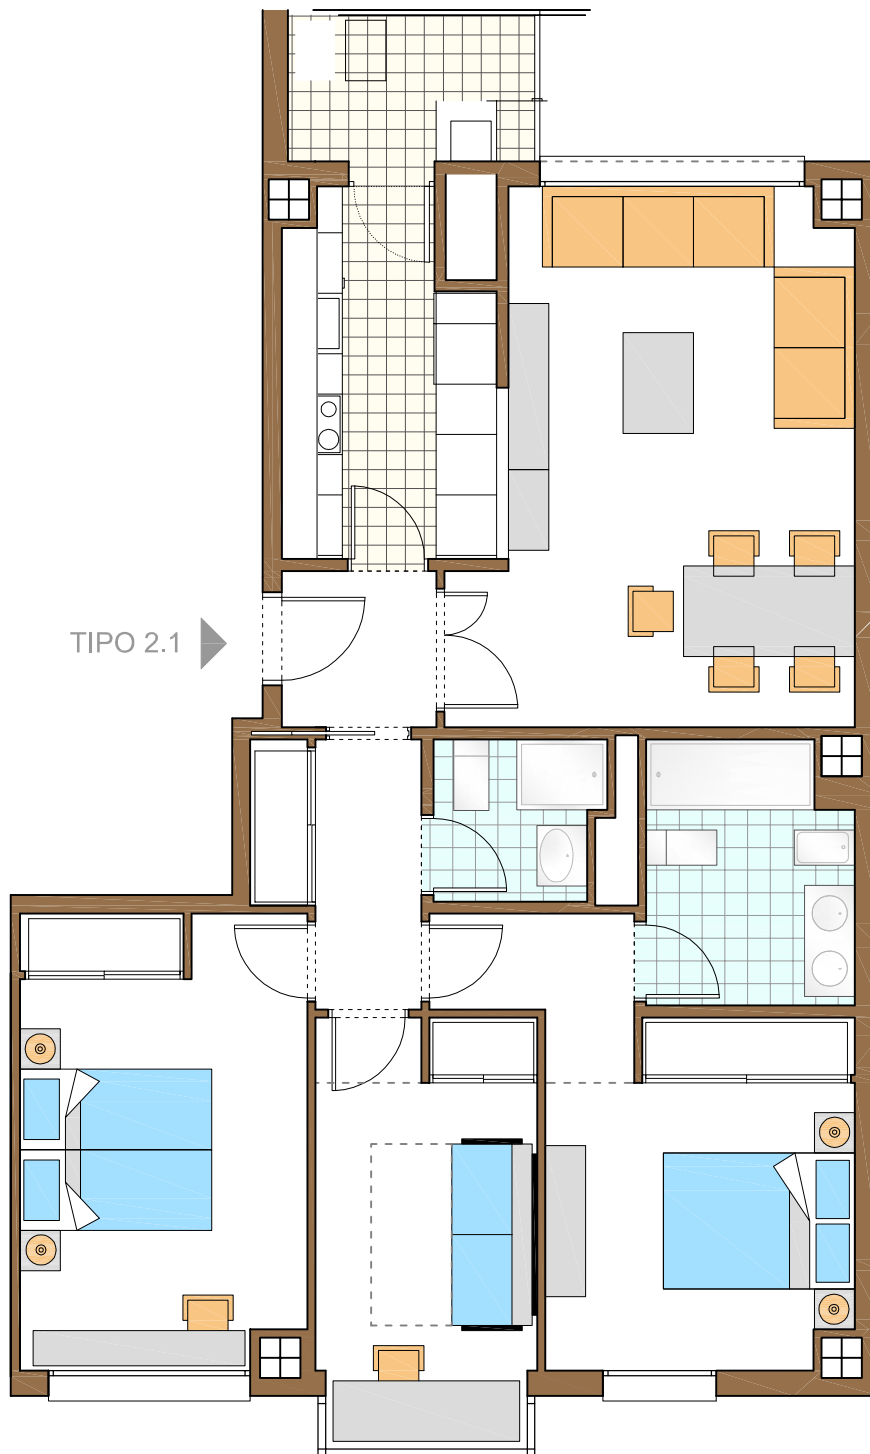

27 VIVIENDAS VPPL, GARAJE Y TRASTEROS  
 MANZANA 172-PARCELA F DE LA UNIDAD DE EJECUCIÓN US 4.01  
 C/ CÉSAR CORT BOTÍ, 86  
 "CIUDAD AEROPORTUARIA- PARQUE DE VALDEBEBAS". MADRID



PLANTA 5 PUERTA A  
 PL. 2, 4, 9 Y 12 PUERTA B

"NOTA: PLANO INFORMATIVO, SUJETO A MODIFICACIONES TÉCNICAS O URBANÍSTICAS. NO CONSTITUYE DOCUMENTO CONTRACTUAL. AMUEBLAMIENTO DE CARÁCTER DECORATIVO NO INCLUIDO."